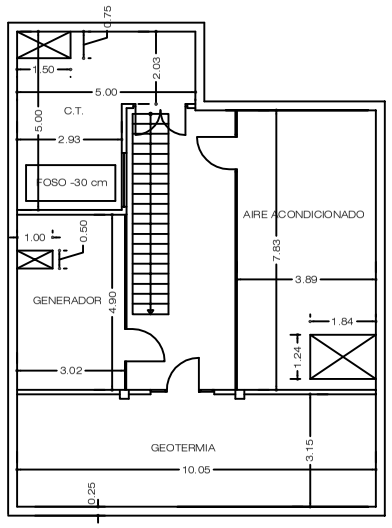

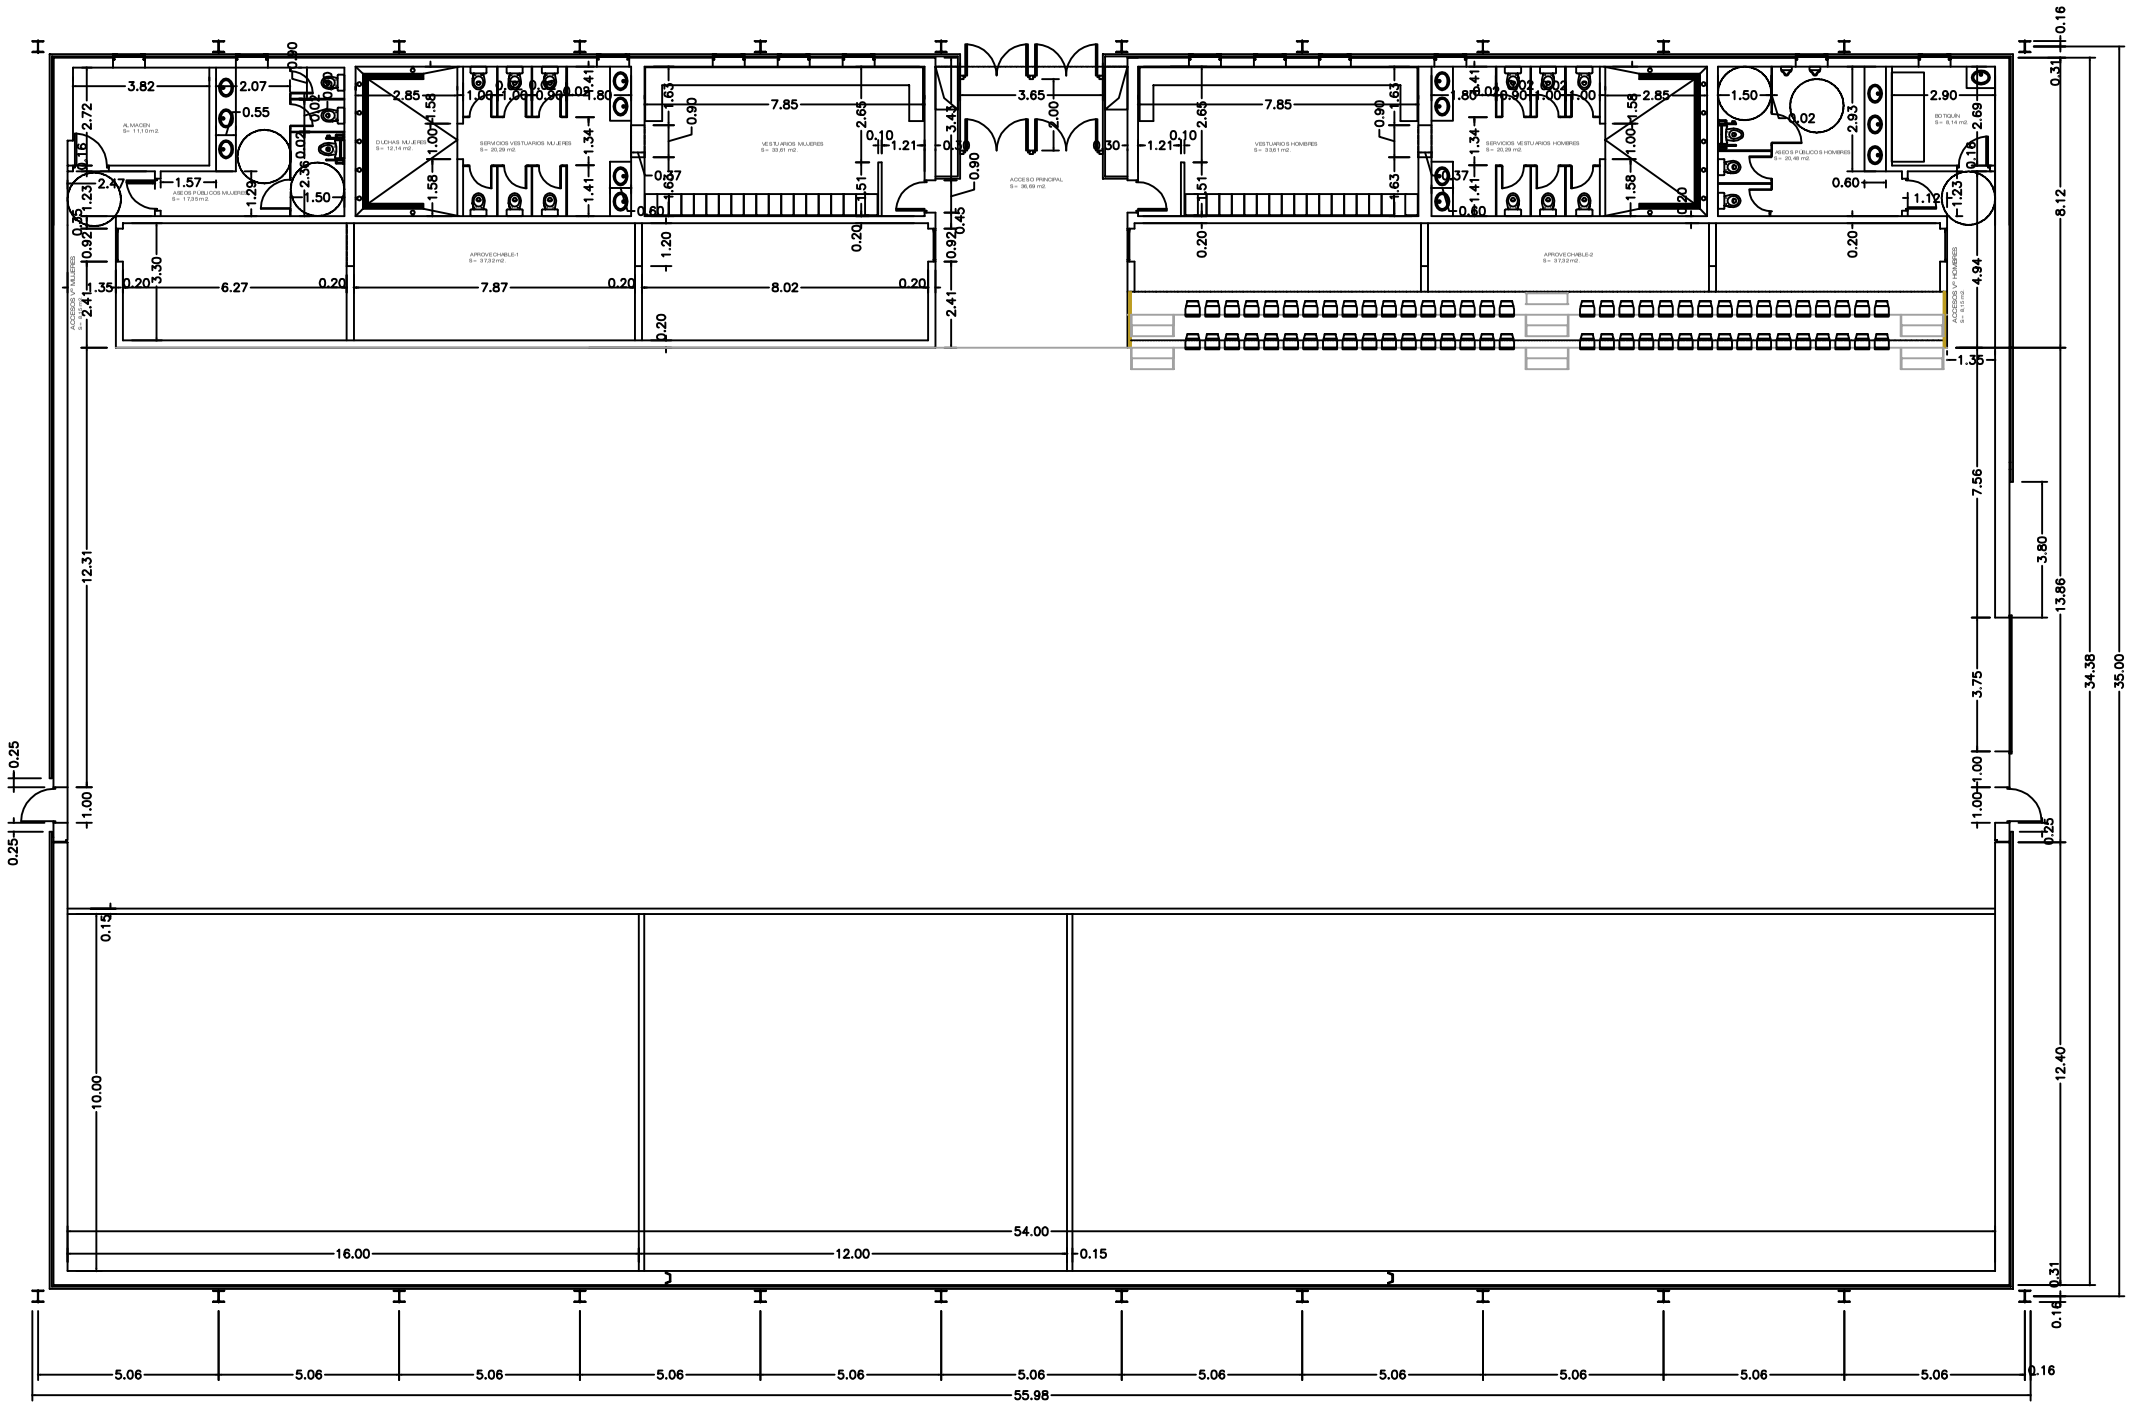

PROYECTO:

NUEVO POLIDEPORTIVO "PRADOVIEJO". LOGROÑO

FONDO DE INVERSIÓN LOCAL PARA EL EMPLEO. GOBIERNO DE ESPAÑA

ARQUITECTO:
RAFAEL ALCOCEBA MORENO

PLANO:

COTAS Y SUPERFICIES

1/100

DICIEMBRE 2009

49

DIRECCION GENERAL
ARQUITECTURA Y REHABILITACION

Ayuntamiento de Logroño